Ściana ogrodzeniowa 210x100x20 jednostronna

Widok frontu płyty

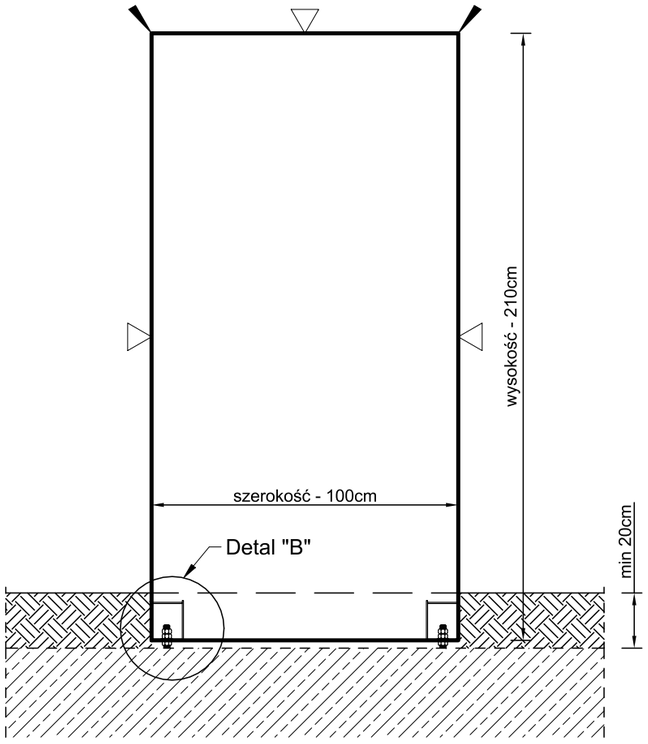

- ▼ - powierzchnia licowa (gładka)
- ▽ - powierzchnia licowa (porowata)
- ▽ - powierzchnia szorstka (strona techniczna)
- \ - Detal "A"
- \ - krawędź ostra

Uwagi:
- element mrozoodporny, zbrojony, impregnowany w masie,
- krawędzie licowe fazowane dreikantem 10x10mm
- w stopie zmonolityzowane dwie marki stalowe
- u góry dwie tylejki gwintowane pod zawiesia transportowe

Detal "A"

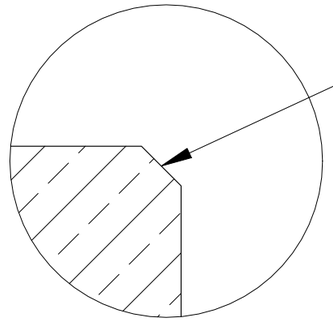

Widok od dołu

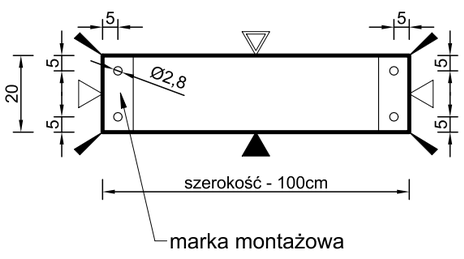

Detal "B"

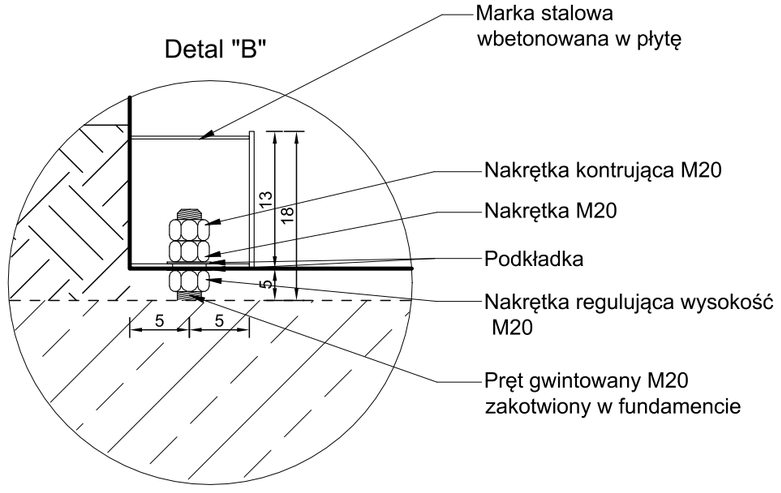

Nr rys: 6070	Linare Bracia Andrejuk Sp. J. ul. 3 Maja 51, 17-200 Hajnówka NIP: 6030081992
Format: A3	Nazwa: Ściana ogrodzeniowa 210x100x20 jednostronna
Projektant: Kamil Andrejuk	
Skala: 1:20	rev: 0 / Data: 14.11.24r

Autor projektu zgodnie z Ustawą o prawie autorskim i prawach pokrewnych z dnia 04.02.1994r. (Dz.U. 2006 Nr 90 poz. 631 z późn. zmianami) zastrzega sobie prawa autorskie.